

Lantmäterimyndigheten

Örebro kommun

Följebrev

2012-06-08

Ärendenummer

T116229

Förrättningslantmätare

Emelie Ulander Gille

Lars-Inge Carlsson

Fårtickevägen 12

705 10 ÖREBRO

Ärende Avstyckning från Alby 13:25 samt omprövning av Alby GA:18

Örebro kommun

Örebro län

Hej.

Jag handlägger ärendet T116229 där Fastighets AB L E Lundbergs har ansökt om avstyckning av 32 nya fastigheter från Alby 13:25, samt omprövning av Alby GA:18, i enighet med gällande detaljplan 1880-P697.

Alby GA:18 förvaltas av Heimadal-skogsbackens samfällighet där du sitter som ordförande. Jag har idag försökt nå dig på telefonnummer 019 - 23 53 95 för att diskutera ärendet.

Jag kommer till hösten sammankalla till ett sammanträde angående omprövningen av er gemensamhetsanläggning. För att förenkla sammanträdet och vidare handläggning vore det önskvärt om styrelsen skulle kunna få fullmakt att företräda alla gemensamhetsanläggningens delägare i detta ärende. Som jag har förstått det har ni årsmöte i augusti och om ni finner det lämpligt att styrelsen kan företräda delägarna skulle det vara lämpligt att ta upp denna fråga på mötet och att ni får en fullmakt.

Det vore bra om du skulle kunna kontakta mig när du har möjlighet. Du når mig på telefonnummer 019 - 21 13 26 alternativ 076 -551 51 52, eller e-post: emelie.ulander.gille@orebro.se

Jag bifogar en kopia av Fastighets AB L E Lundbergs ansökan samt plankartan till den gällande detaljplanen 1880-P697.

Bifogas

- Kopia av ansökan
- Detaljplanskarta 1880-P697

Med vänlig hälsning



Emelie Ulander Gille




Norrköping 2011-10-24

Vår ref

Roger Kjellberg

Örebro Stadsbyggnad
Lantmäterimyndigheten
Box 33400
701 35 Örebro

Er ref

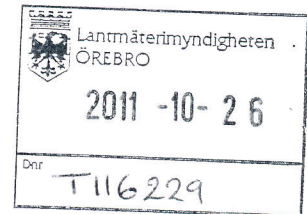

Ansökan om lantmäteriförrättning

Ärende	Vi ansöker om följande lantmäteriförrättning: Avstyckning av 32 tomter enligt bifogad karta (nr 1-32) samt erforderlig utvidgning av gemensamhetsanläggning för vägar m m (Almby ga:18). Kommun: Örebro, Örebro län
Handlingar som bifogas	<input checked="" type="checkbox"/> Bilaga 1: Ritning dat. 2011-05-17, VAP Va-Projekt AB. <input checked="" type="checkbox"/> Bilaga 2: Fullmakt (original) <input checked="" type="checkbox"/> Bilaga 3: Registreringsbevis Fastighets AB L E Lundberg
Fastighetsägare	Almby 13:25 ägs av Fastighets AB L E Lundberg.
Förrättningskostnader	Förrättningen skall bekostas av Fastighets AB L E Lundberg.
Aktmottagare	Kopia av de slutliga förrättningshandlingarna (akten) skall skickas till Fastighets AB L E Lundberg.
Adress m m	Fastighets AB L E Lundberg, Att: Roger Kjellberg, 601 85 Norrköping, org. nr: 556049-0483, tel. 011-21 65 99, 0709-21 65 99, faxnr: 011-10 44 17, E-post: roger.kjellberg@lundbergs.se .

Med vänlig hälsning

Fastighets AB L E Lundberg


Roger Kjellberg

Fastighets AB L E Lundberg

Huvudkontor
601 85 NORRKÖPING
S:t Persgatan 105

Telefon 011-21 65 00
Telefax 011-10 44 17

Org.nummer: 556049-0483
Styrelsens säte: Norrköping

Ö. Torggatan 2, 671 31 Arvika
Telefon 0570-383 80

Västra Åsgatan 1, 632 25 Eskilstuna
Telefon 016-16 60 00

Mölnalvsvägen 26
412 63 Göteborg
Telefon 031-83 07 35

Smedjegatan 16 A
553 20 Jönköping
Telefon 036-71 81 91

Drottninggatan 27
652 25 Karlstad
Telefon 054-15 67 55

Box 343, 641 23 Katrineholm
Telefon 0150-48 93 00


Drottninggatan 19
582 25 Linköping
Telefon 013-10 49 00

Box 14048, 104 40 Stockholm
Telefon 08-463 06 00

Förvaltarvägen 2, 151 47 Södertälje
Telefon 08-550 343 60

Ekergatan 7, 703 42 Örebro
Telefon 019-15 04 20

www.lundbergs.se

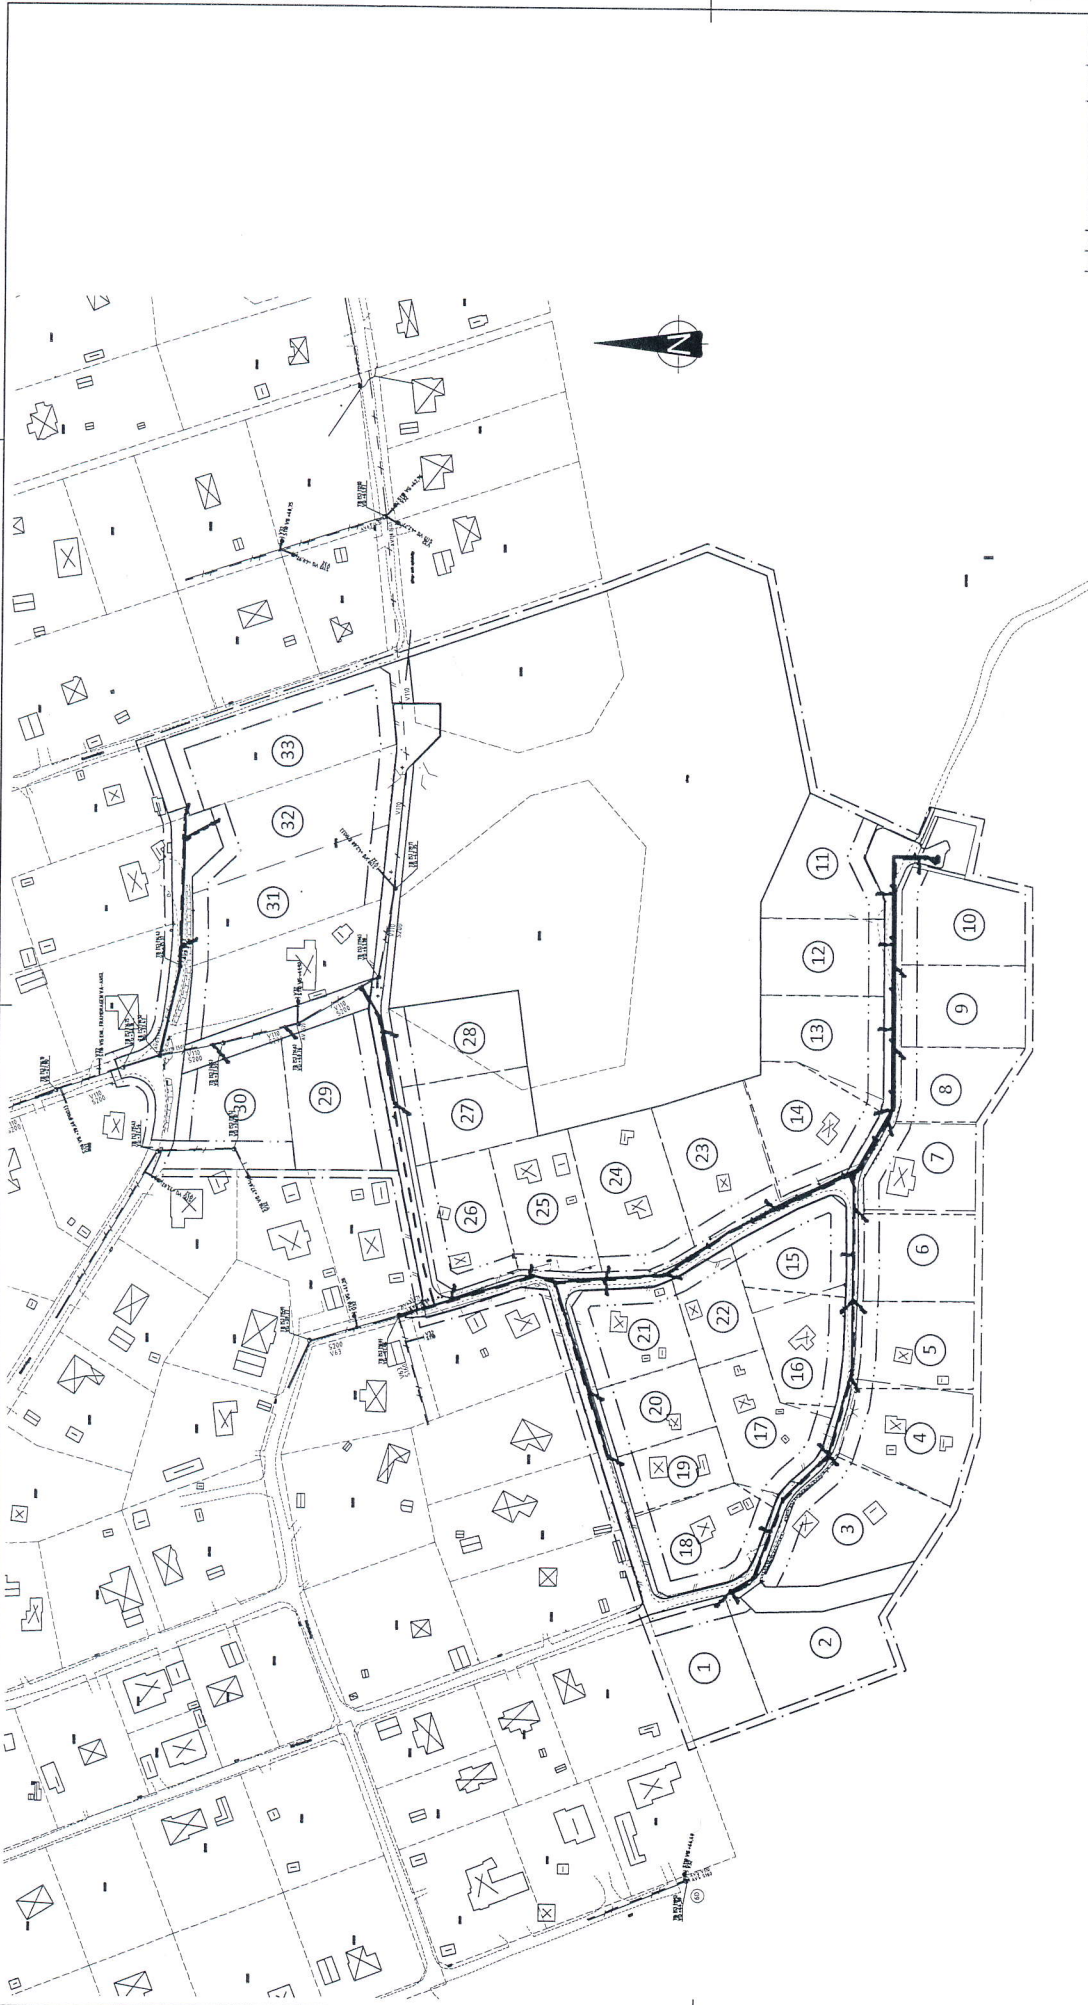

Förklaringar

- Illustrerad gräns i detaljplan
- Föreslagen gräns
- Projekterad spillvattenledning

Koordinatstavsformat:
Plan: Sverref 991500
Höjd: Örebro lokala

Polygontyp: PP:
Fix: Fix



BLI	ART	ÄNDRADE AVSE	DRÖM	DATA
Förhandskopia 2011-05-17				
MAP				
Vä: Val-Postat AB Sveföretag AB 703 83 Örebro Tel: 019 - 17 02 00 E-post: info@map.se E-post: projekter@map.se				
OFFERTRÅR 11035	BILD/KONSTL AV	HANDLIGGARE		
DATUM	INSDAG			
Översichtsplan				
SKALA				
1:1000				
NUMMER				
11035-00				
TEJL				